


УПРАВЛЕНИЕ
ДЕЛАМИ

Приложение № 1

ул. Ленинна

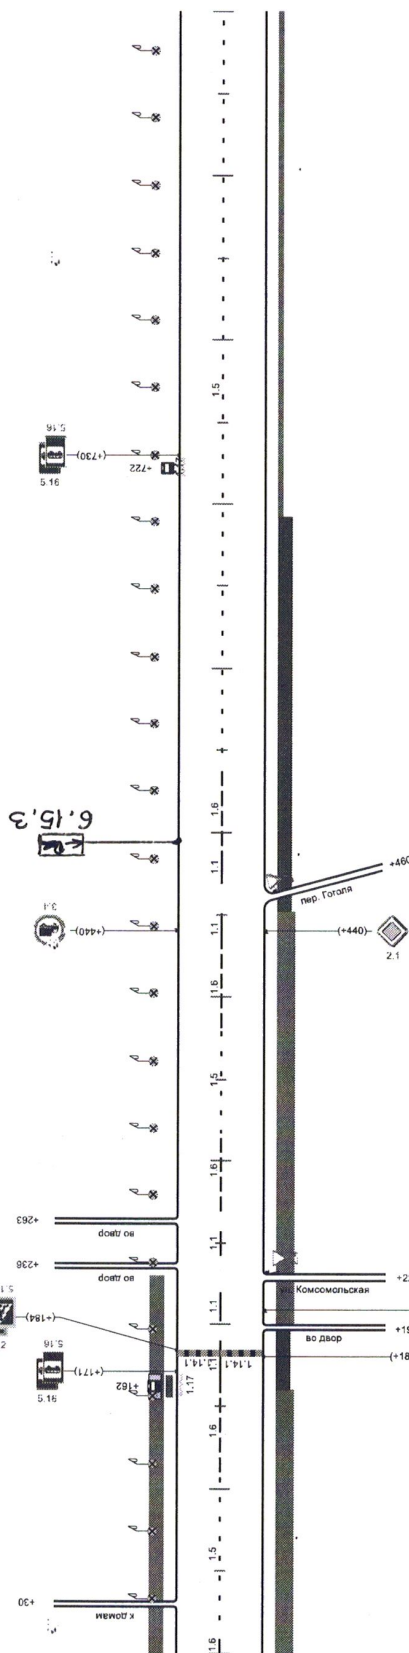

основная	1,6	1,5	1,6	1,1	1,1	1,1	1,6	1,5	1,6	1,1	1,1	1,6	1,5
	11-110	11-110	110-160	160-180	200-220	250-267	269-319	319-381	381-431	431-453	469-498	489-539	539-1000
Дорожные сооружения и направления для устройства спавы													
Тротуары спавы	ширина 1,5м. Тротуарная плитка, 0 - 160				ширина 1,5м. Тротуарная плитка, 200 - 432				ширина 1,2м. Асфальтобетон, 452 - 692				
									ширина 0,5м. Асфальтобетон, 692 - 1000				