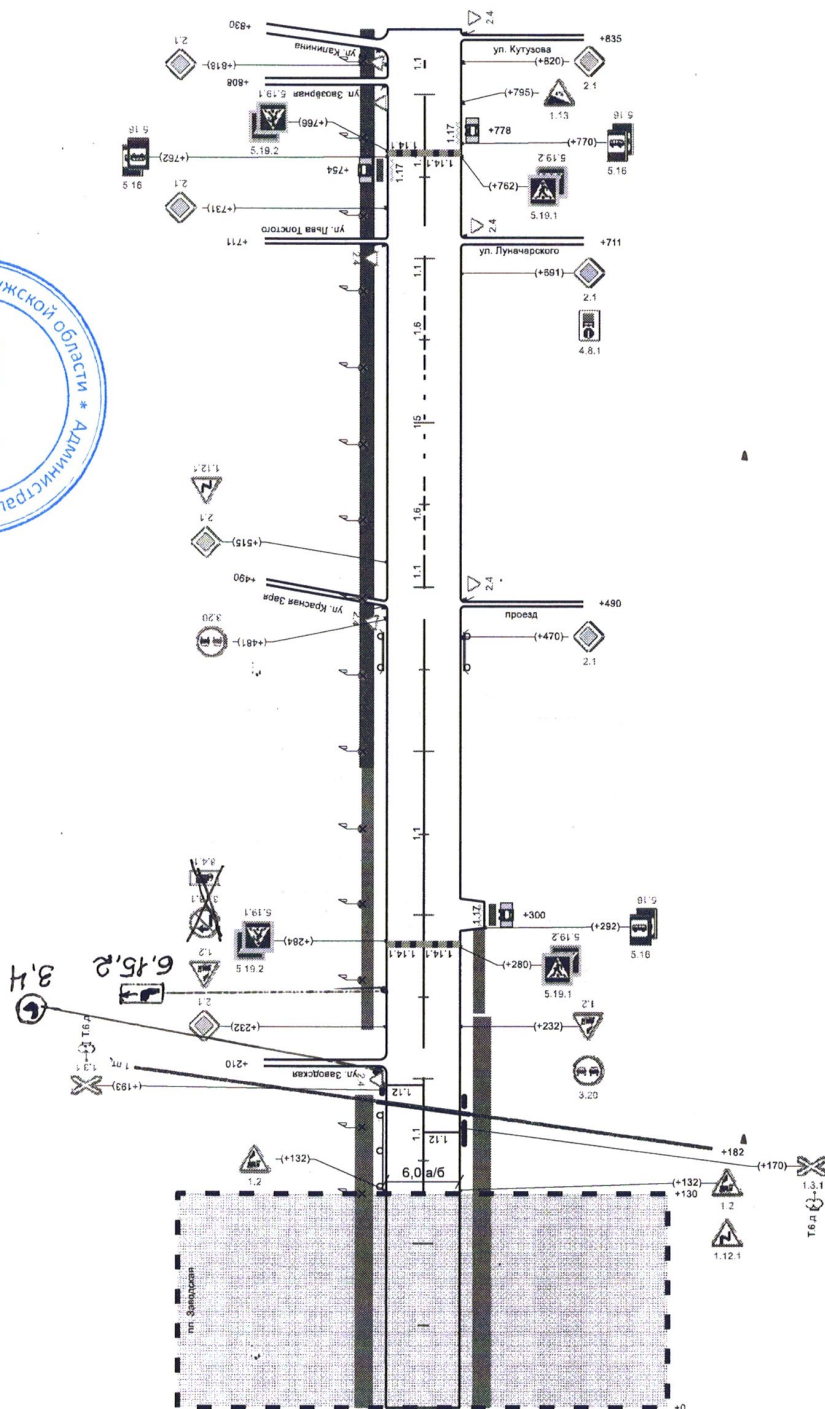


1	2	3	4	5	6	7	8	9	10	11	12	13	14	15	16	17	18	19	20		
1-ая от осевой																				1:10 АБВ 198	
Дорожные ограждения и направляющие устройства																					
Дорожные ограждения и направляющие устройства																					
Элементы дорожной инфраструктуры в продольном профиле																					
Крылья в плане																					
Тротуары слева																				ширина 1,5м, Асфальтобетон, 390 - 440	

ул. Суначарского

Приложение № 2

[illegible]